

MAISONS UNIFAMILIALES
Huelheck / Rue de Greisch
L-7480 Tuntange




BENG
ARCHITECTES ASSOCIES
12, Avenue du Parc-Viel
L-4011 ESCH-SCHAEFFELT
Tél: (0202) 54 34 30
Fax: (0202) 54 34 30
Mail: beng@beng.lu



IMPLANTATION

LOT 5-8

Ech.: 1/100

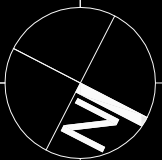

MAISONS UNIFAMILIALES
Huelheck / Rue de Greisch
L-7480 Tuntange




BENG
ARCHITECTES ASSOCIES
12, Avenue du Parc-Viel
L-4011 ESCH-SUR-ALZETTE
Tél: 00352 62 00 10 Fax: 00352 64 34 20
Mail: beng@beng.lu


best
INGENIEURS-CONSEILS

JSE
CONSEIL EN GESTION D'IMMOBILIER
10, rue de la Gare
L-1011 Luxembourg
Tél: 00352 26 10 10 Fax: 00352 26 10 11
Mail: jse@jse.lu

Sous-sol
LOT 5-8

Ech.: 1/100

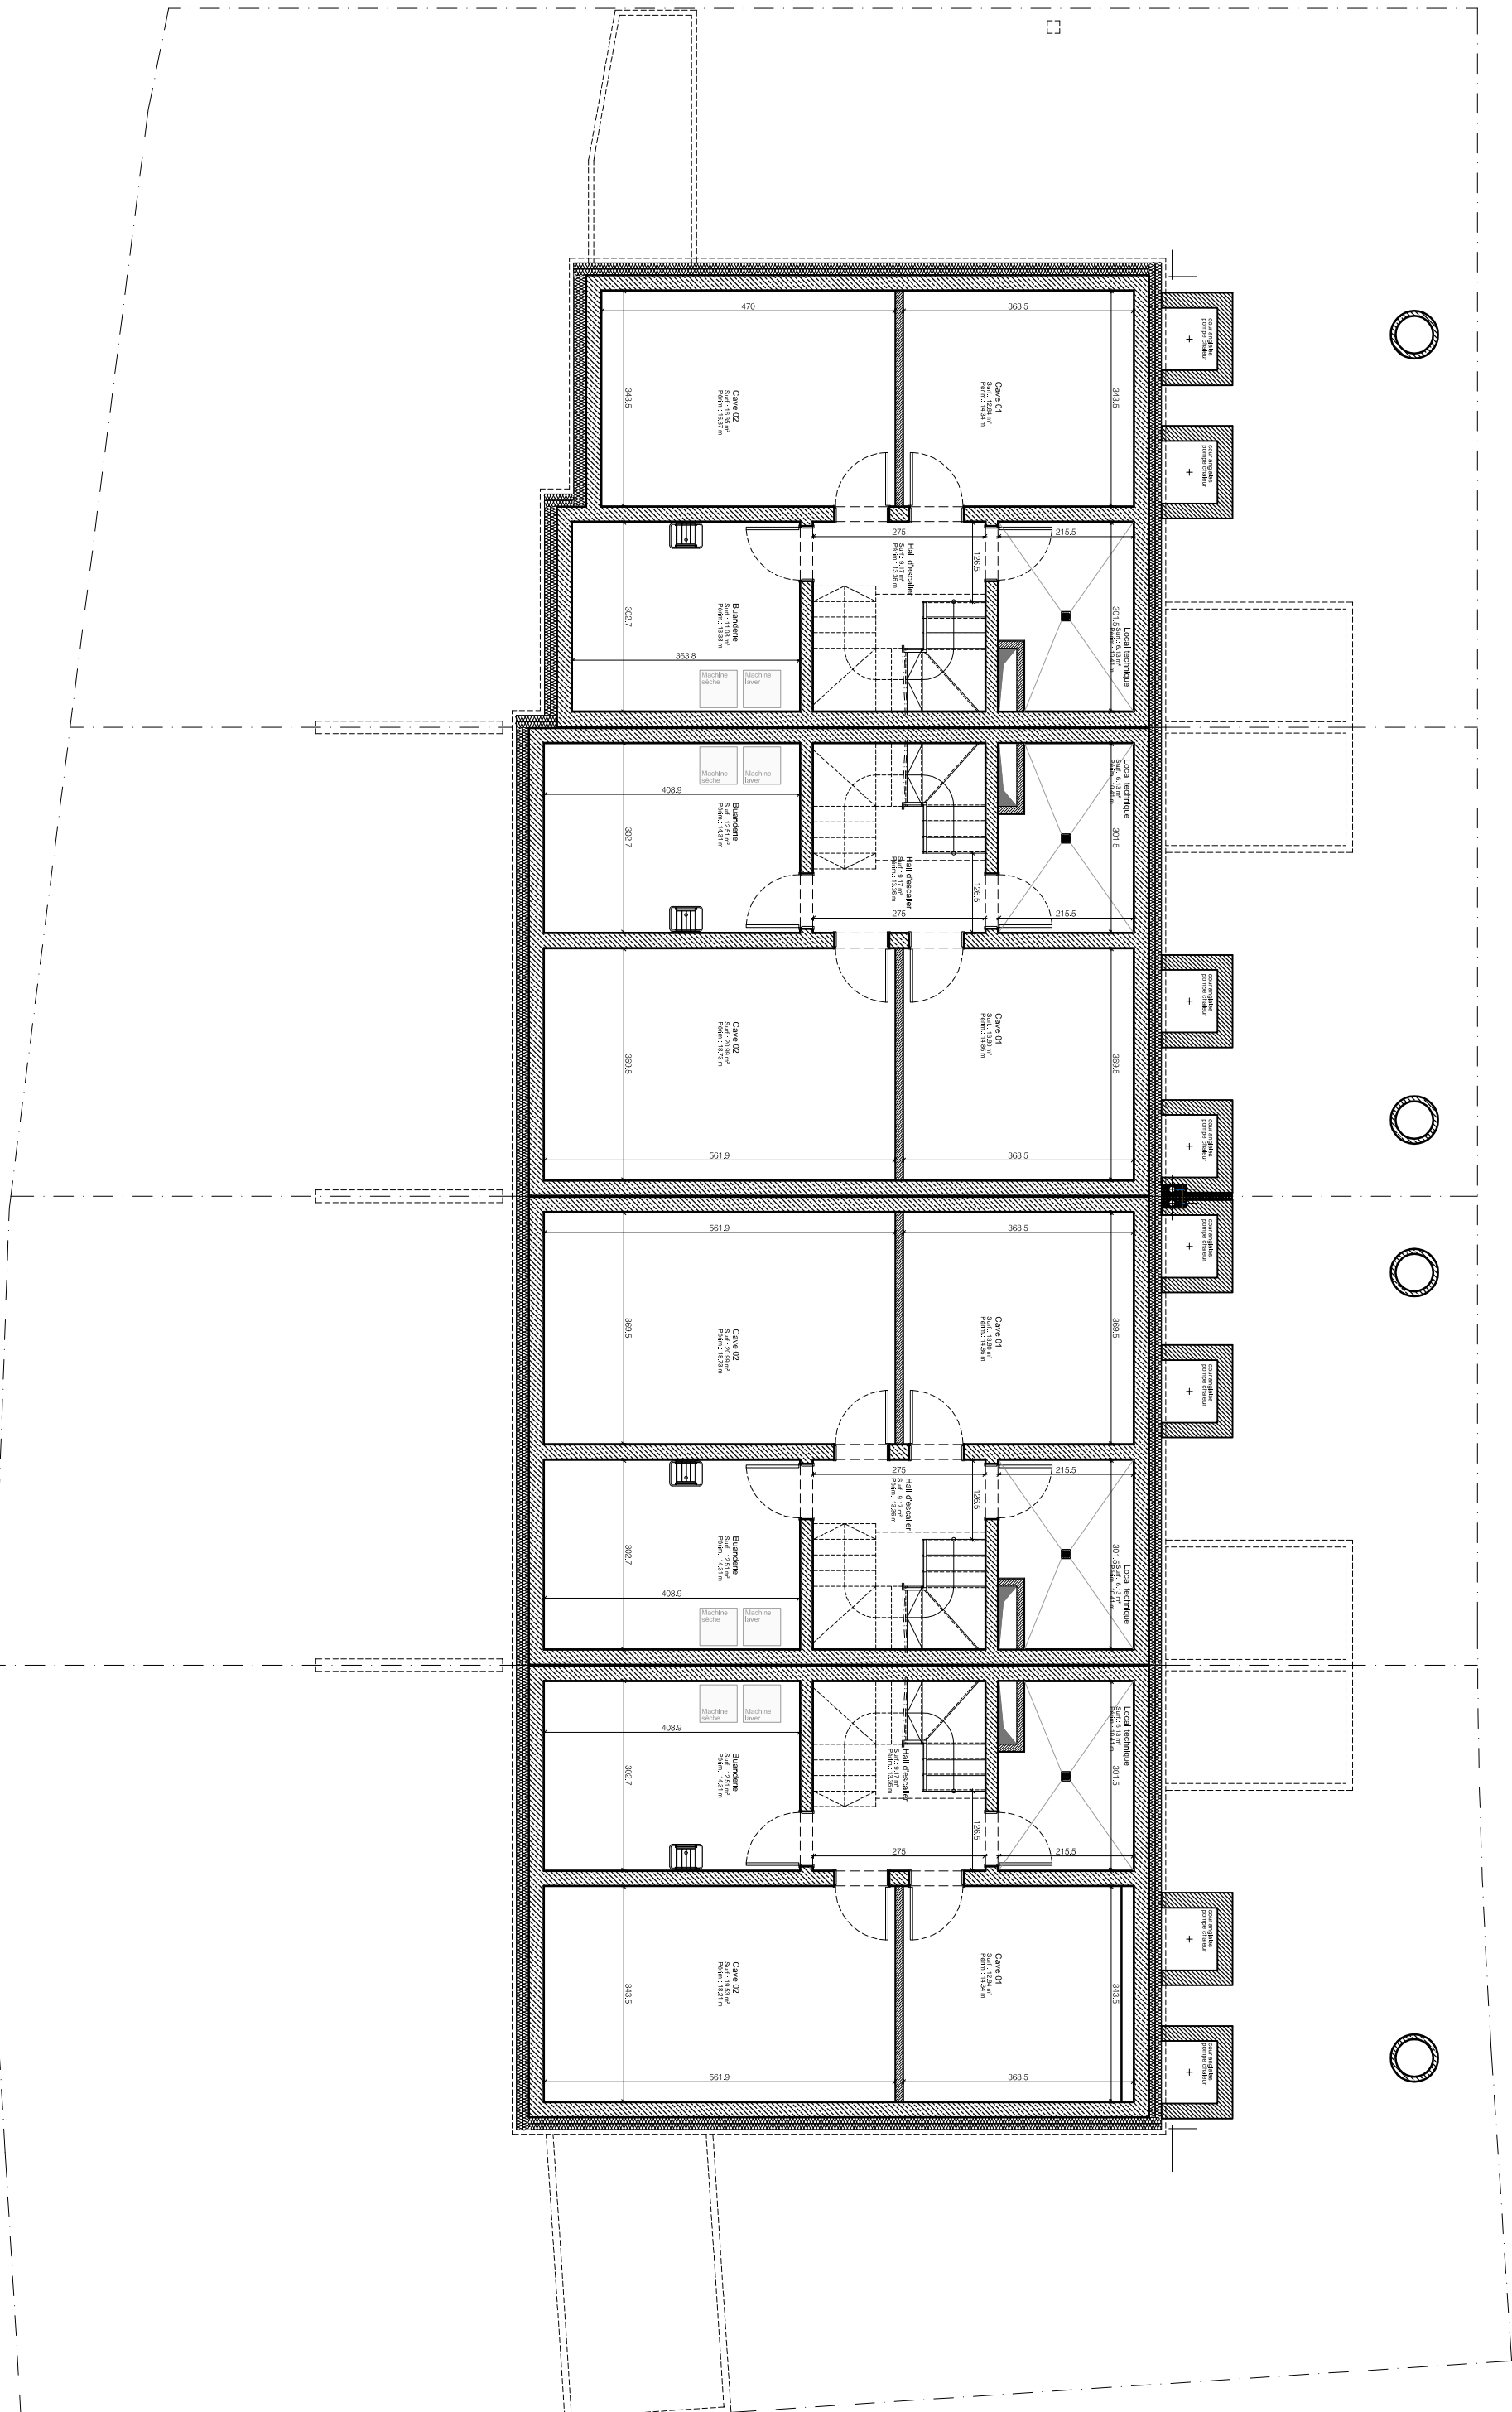

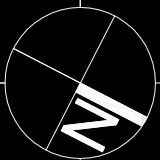

MAISONS UNIFAMILIALES
Huelheck / Rue de Greisch
L-7480 Tuntange




BENG
ARCHITECTES ASSOCIES
12, Avenue du Parc-Viel
L-4011 ESCH-SUR-ALZETTE
Tél: 00352 26 34 34 34
Fax: 00352 26 34 34 34
Mail: beng@beng.lu


best
INGENIEURS-CONSEILS

JSE
CONSEIL EN GESTION D'IMMOBILIER
1, rue de la Gare
L-1011 Luxembourg
Tél: 00352 26 34 34 34
Fax: 00352 26 34 34 34
Mail: jse@jse.lu

REZ-DE-CHAUSSEE
LOT 5-8

Ech.: 1/100

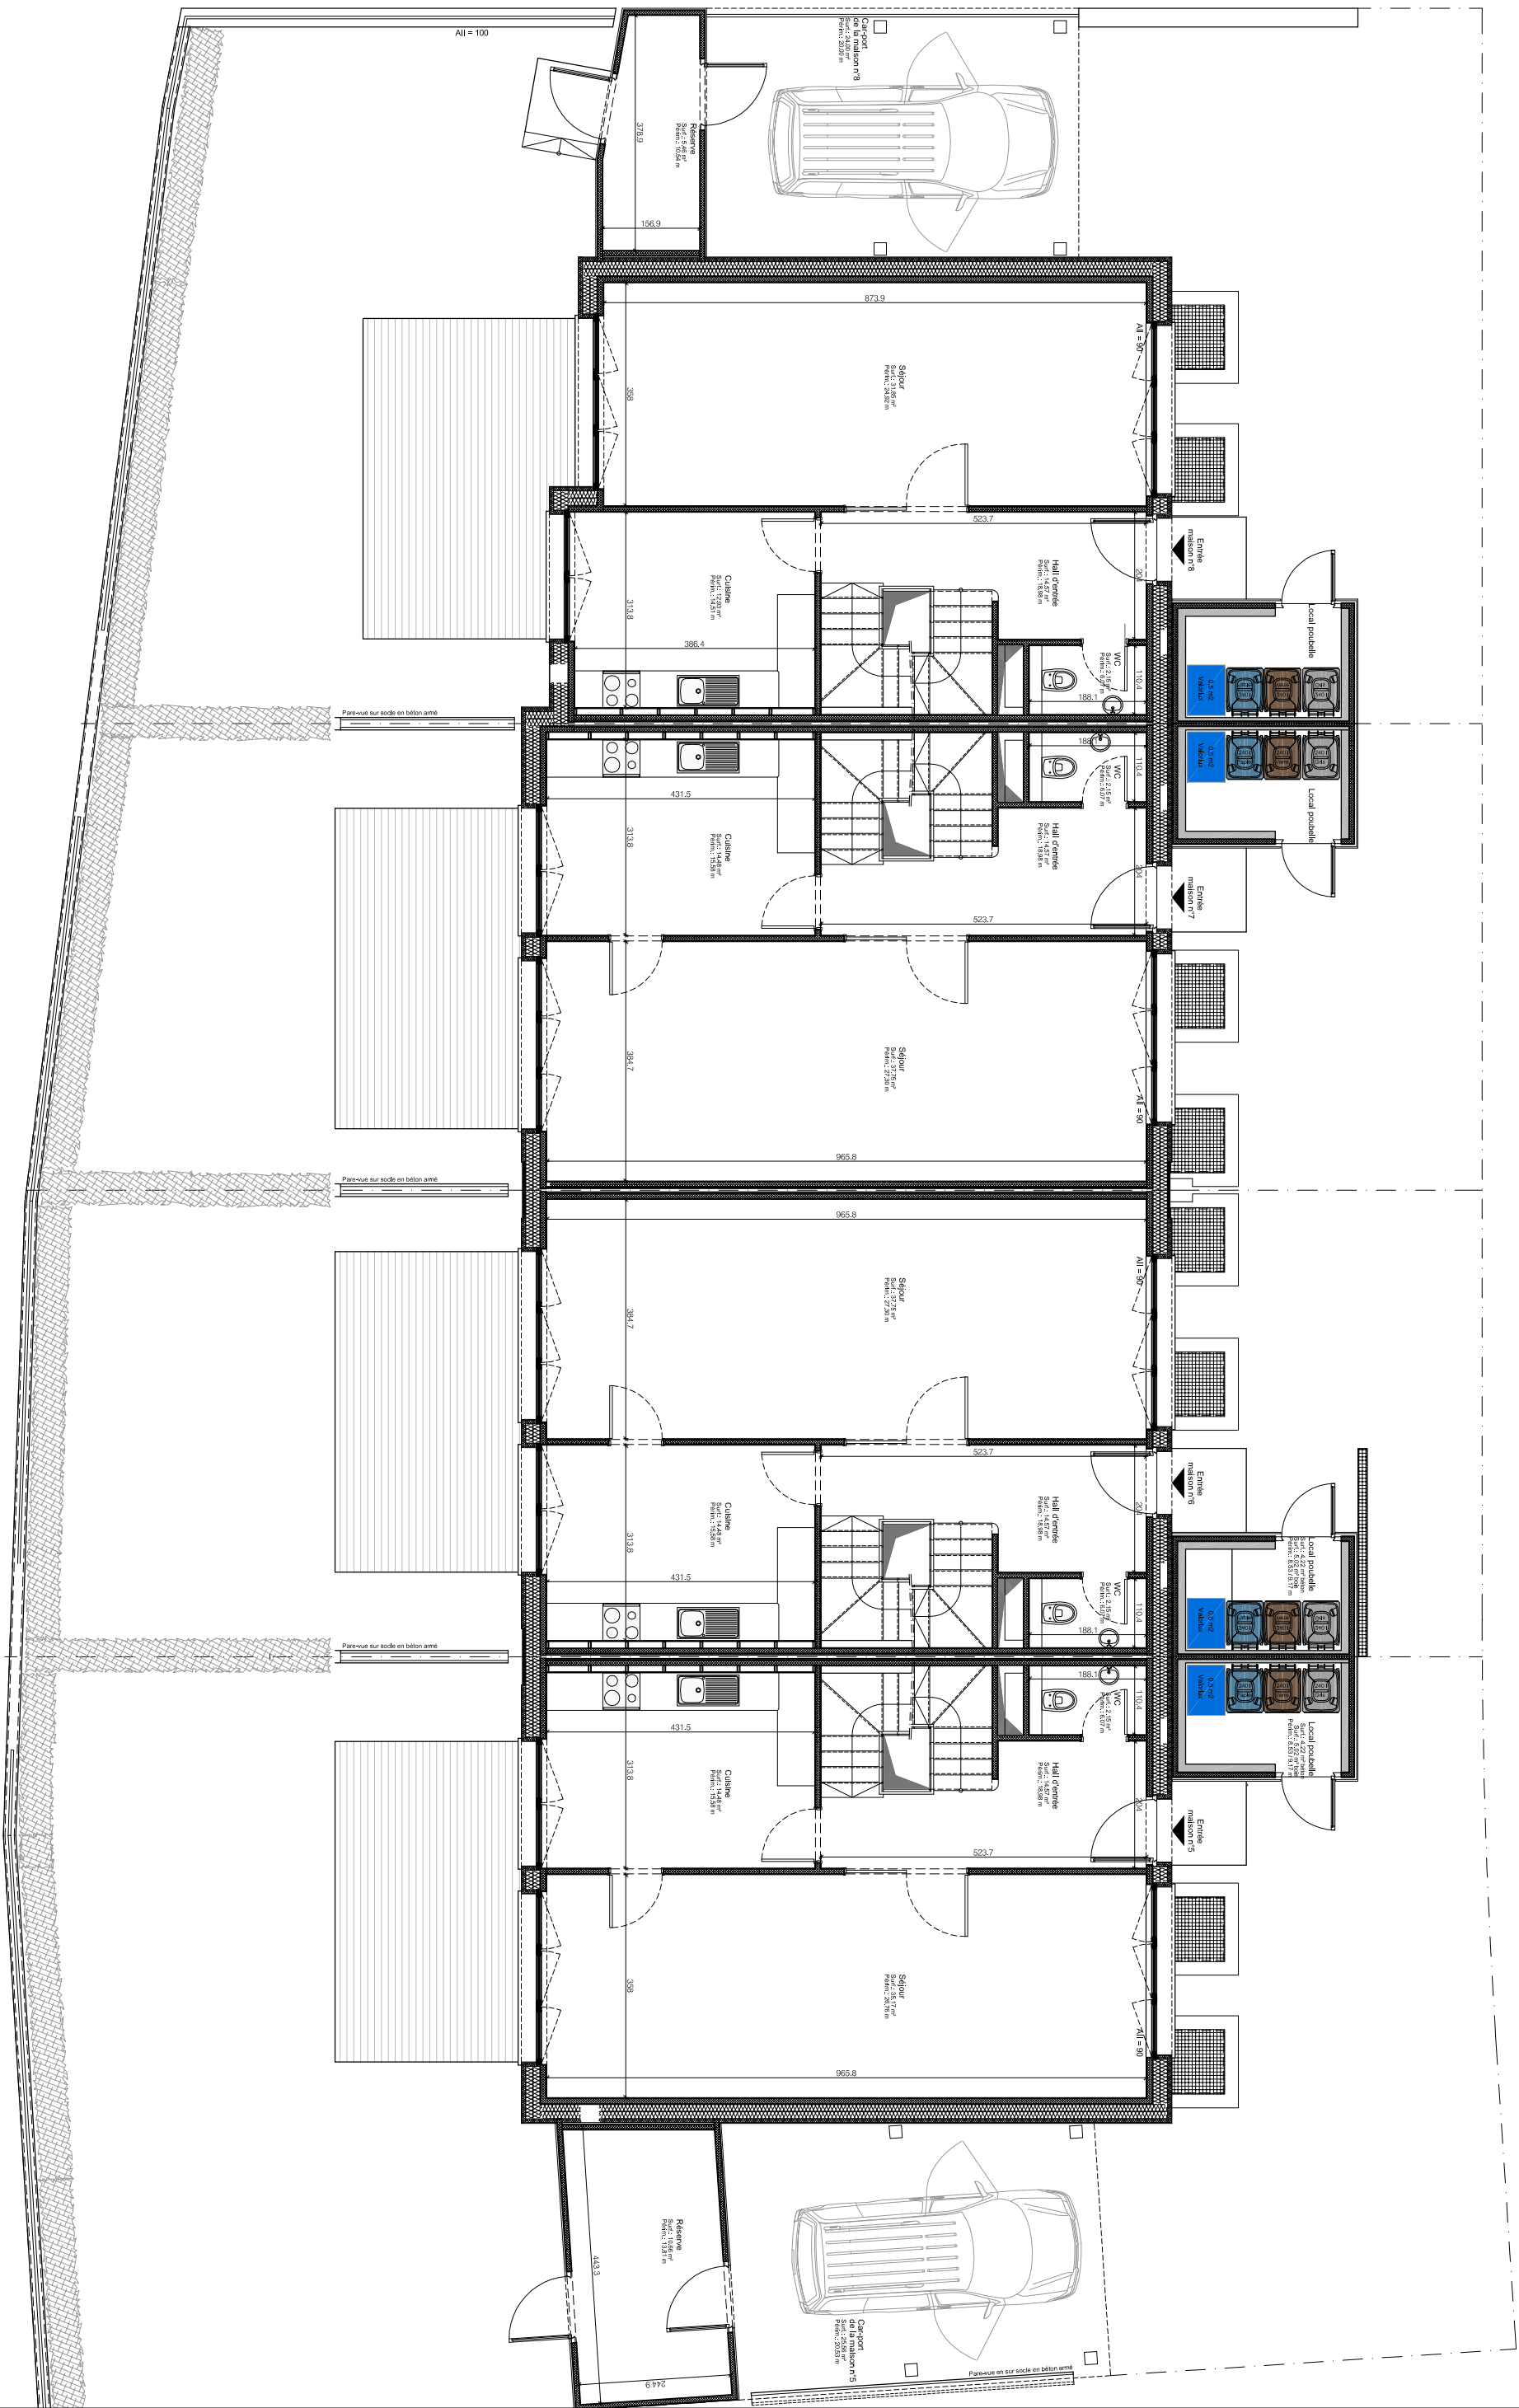

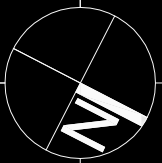

MAISONS UNIFAMILIALES
Huelheck / Rue de Greisch
L-7480 Tuntange





BENG
ARCHITECTES ASSOCIES
12, avenue du Parc-Viel
L-1071 ESCH-SUR-ALZETTE
Mél: beng@beng.lu Fax: (00352) 54 34 53



1ER ETAGE
LOT 5-8

Ech.: 1/100

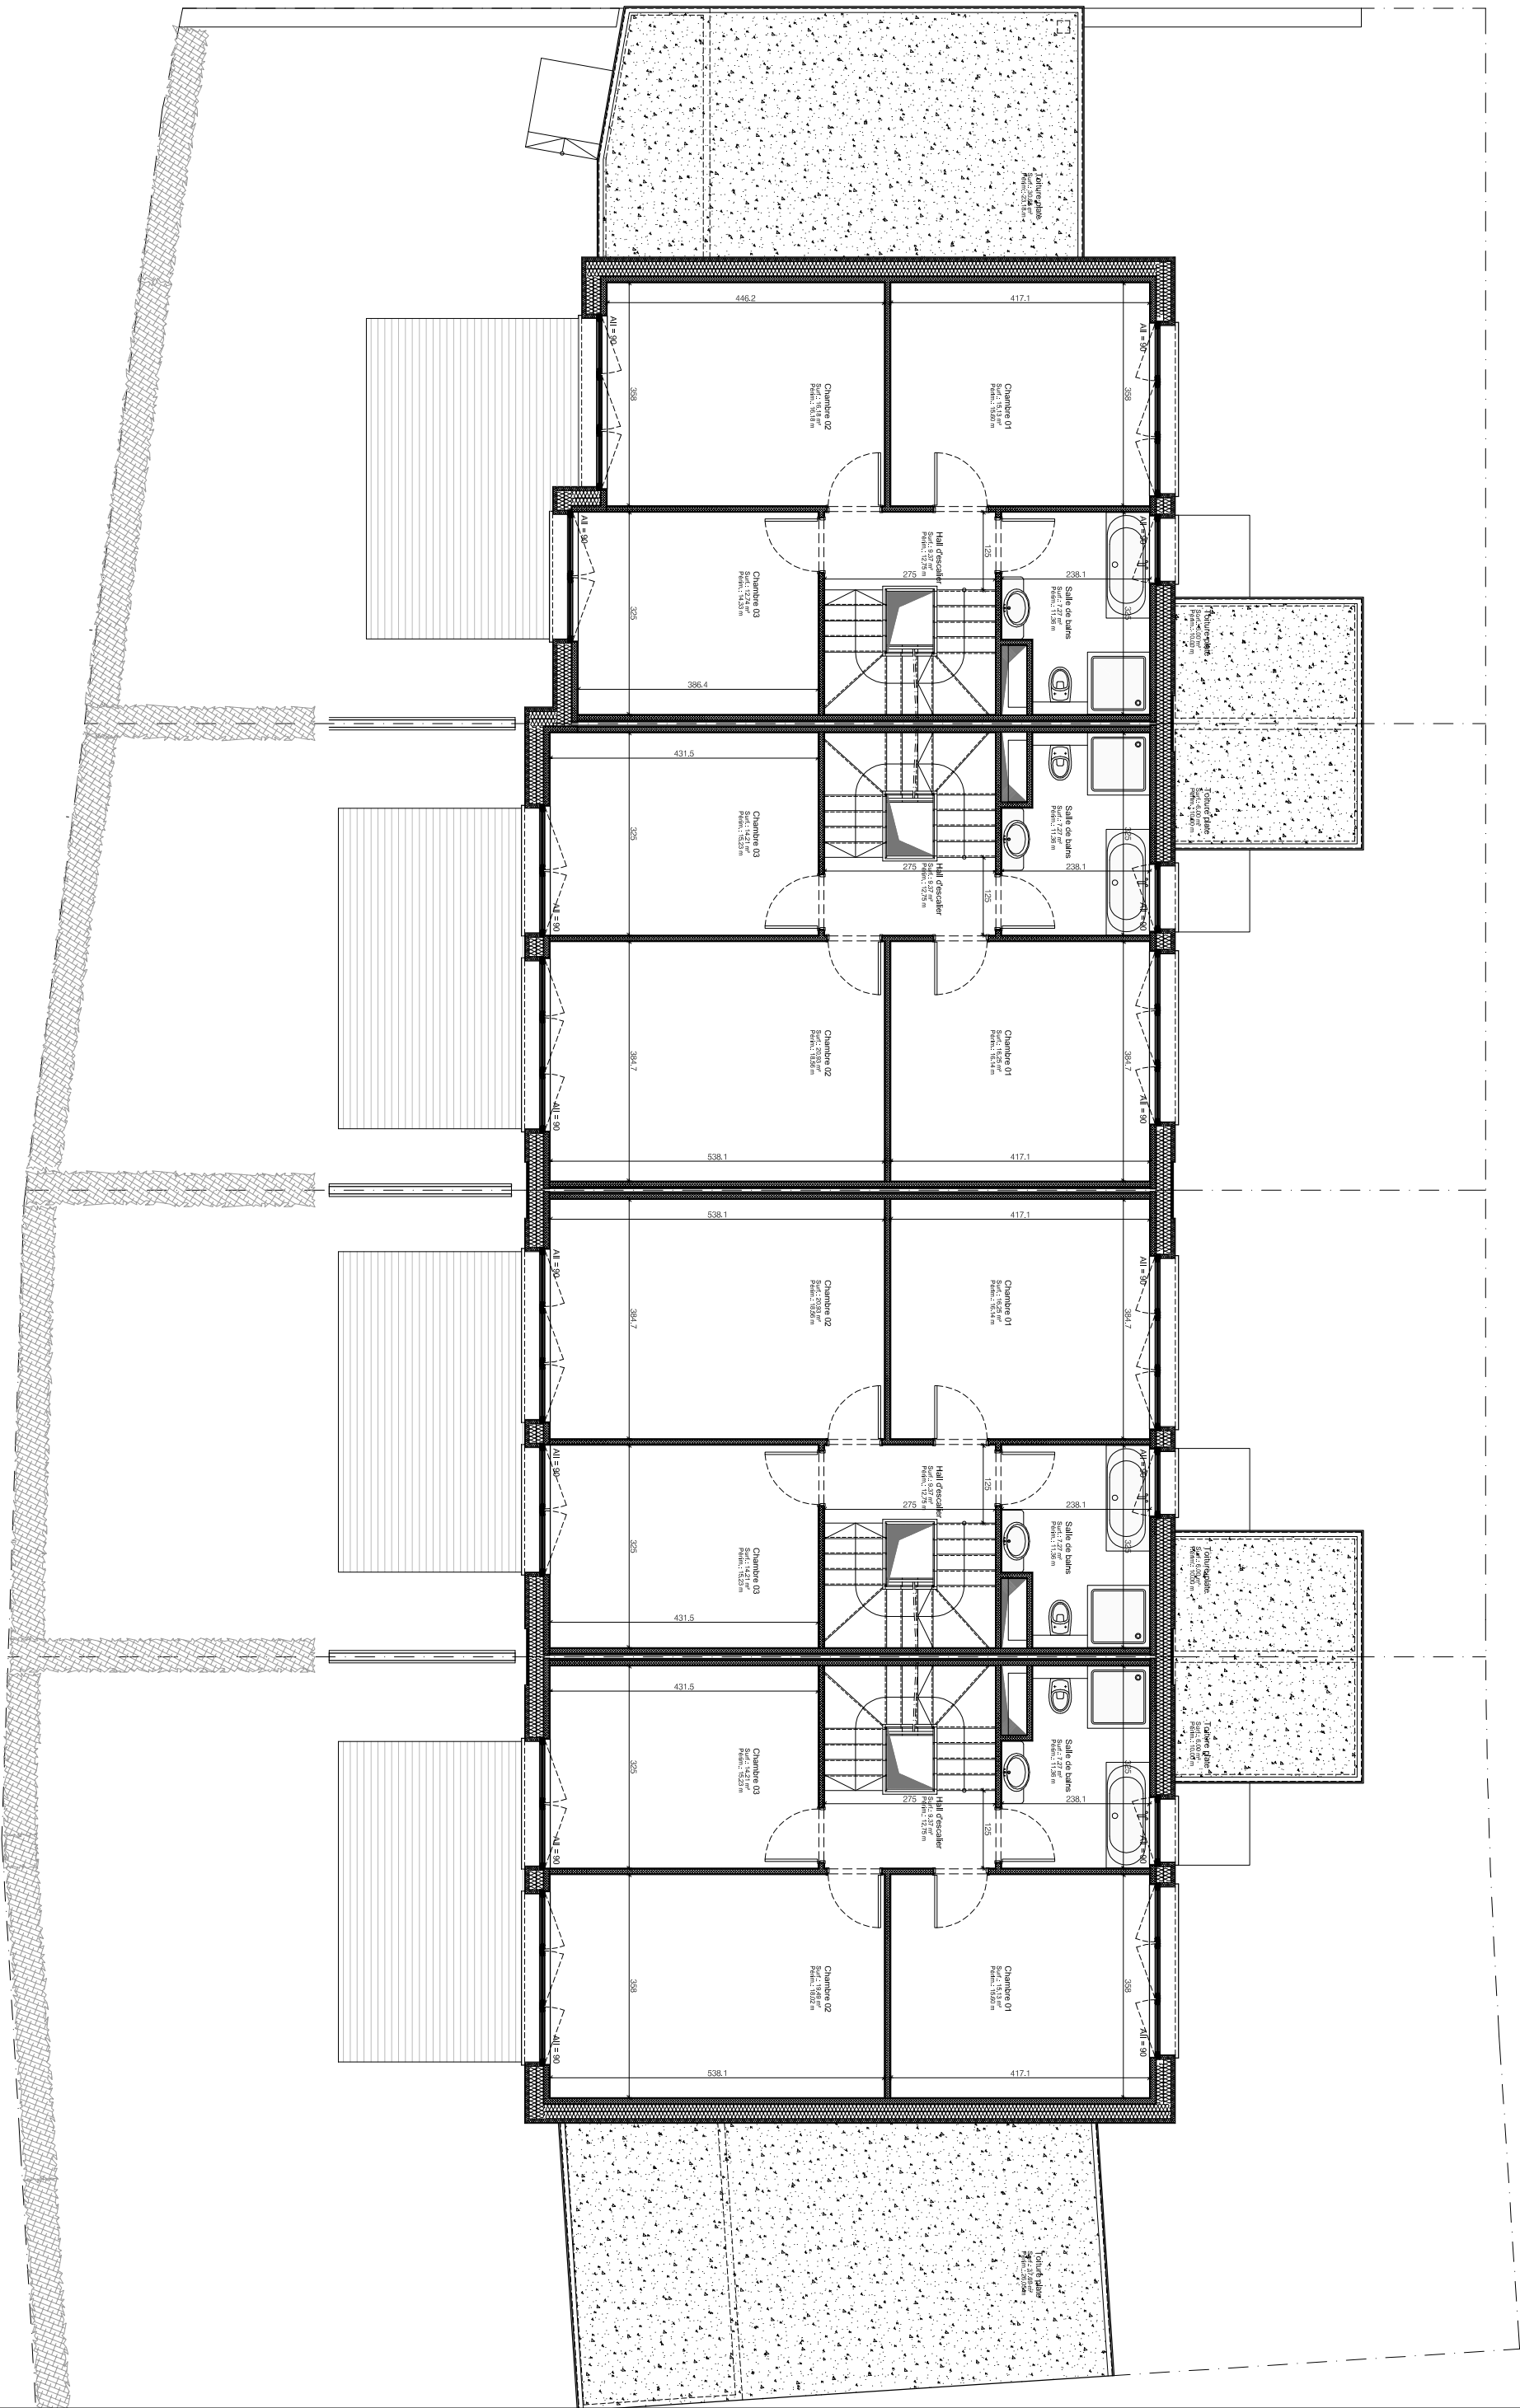

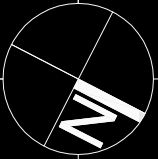

MAISONS UNIFAMILIALES
Huelheck / Rue de Greisch
L-7480 Tuntange




BENG
ARCHITECTES ASSOCIES
12, Avenue du Parc-Viel
L-1401 ESCH-SUR-ALZETTE
Tél. 00352 26 14 30 Fax. 00352 54 34 30
Mail: beng@beng.lu

best
INGENIEURS-CONSULTS



COMBLES
LOT 5-8

Ech.: 1/100

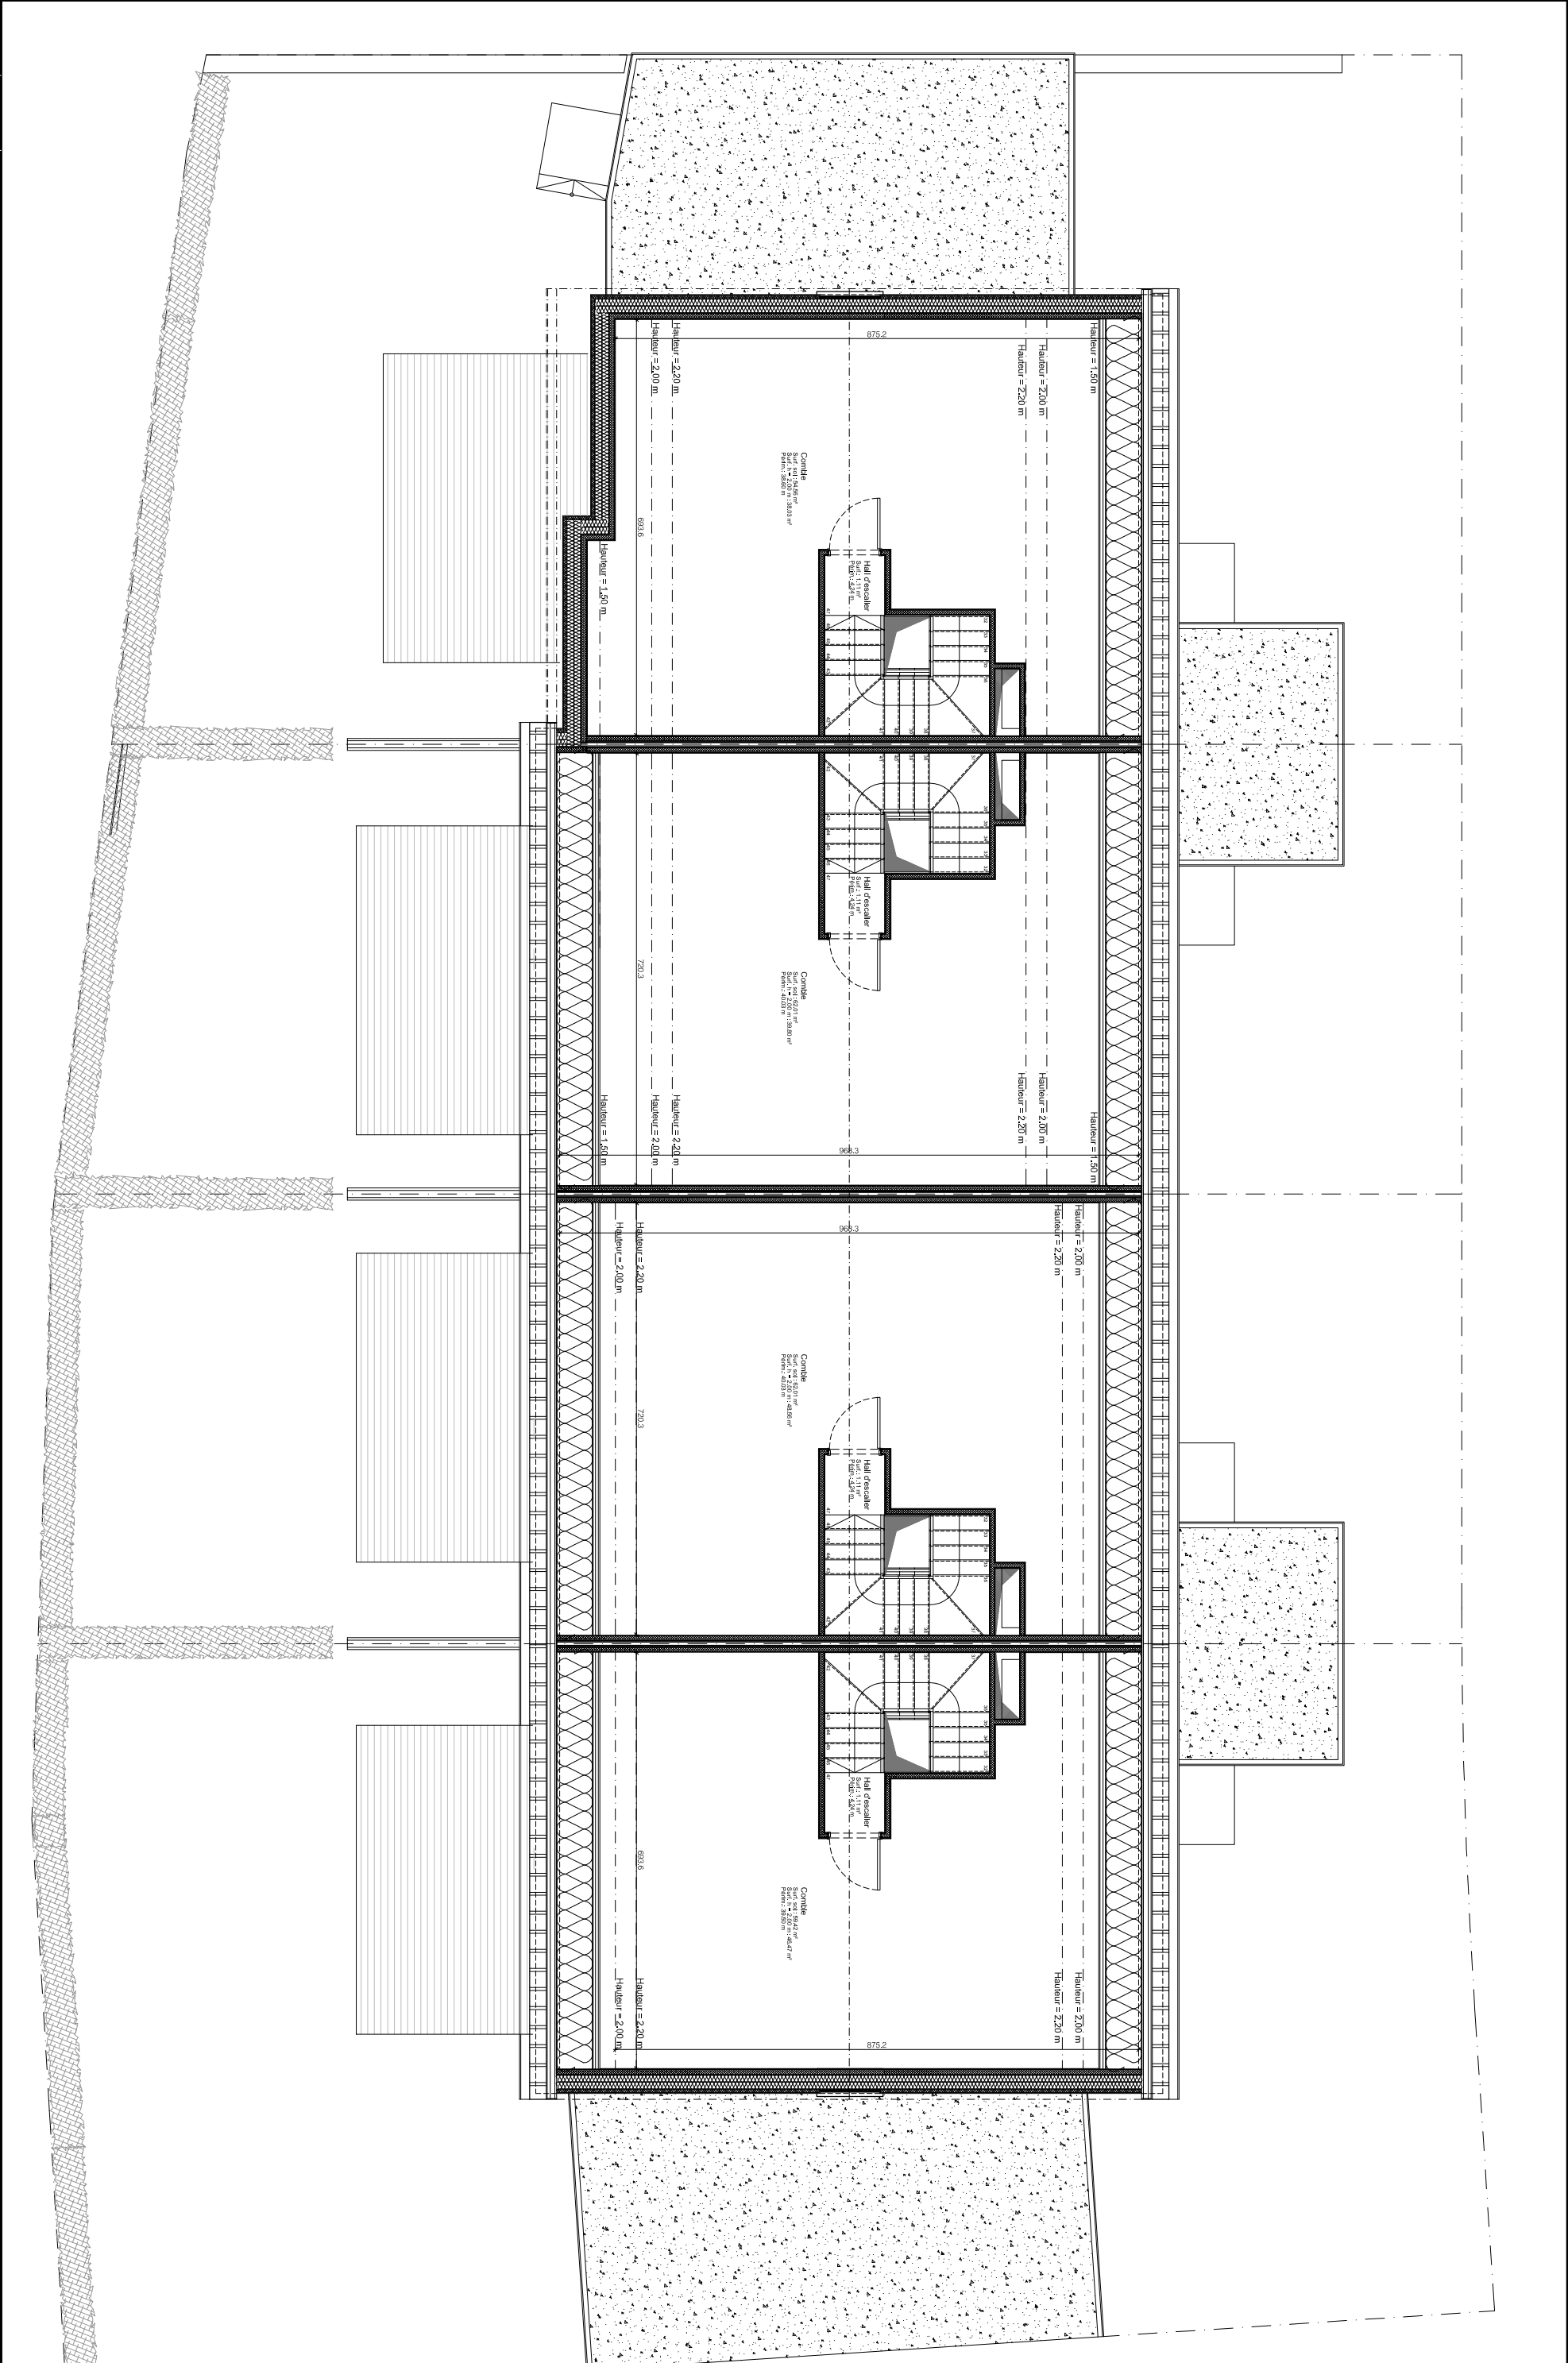



Limite propriété

MAISONS UNIFAMILIALES

Huelheck / Rue de Greisch
L-7480 Tuntange



LE FONDS DE LOGEMENT



BENG
ARCHITECTES ASSOCIES



best
INGENIEURS-CONSEILS



JSE

FACADE PRINCIPALE

LOT 5-8

Ech.: 1/100

[illegible]

Huellheck / Rue de Greisch
L-7480 Tuntange



LOT 5-8

Ech.: 1/100