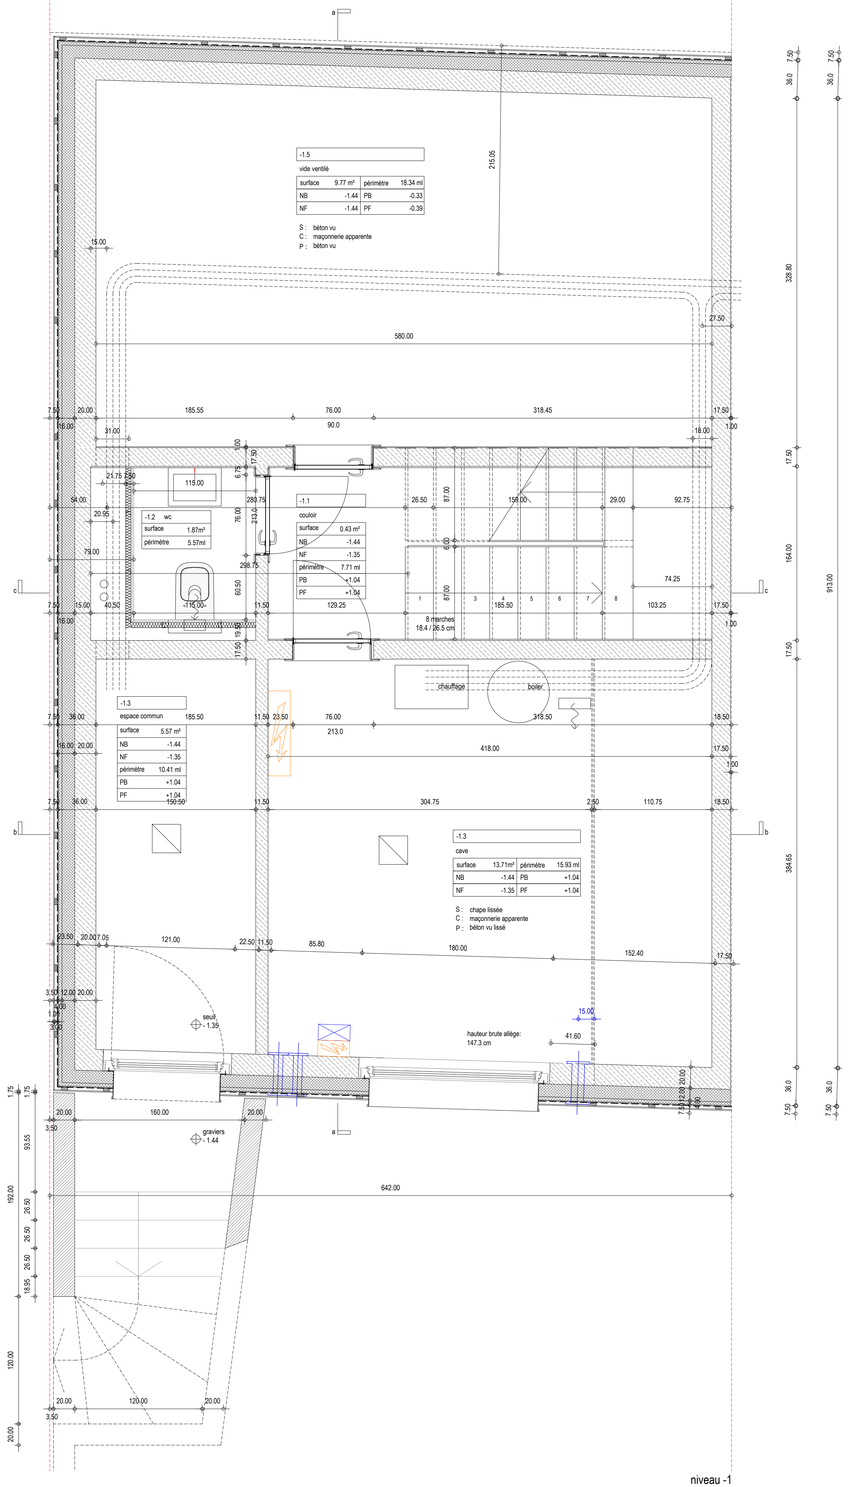

niveau -1

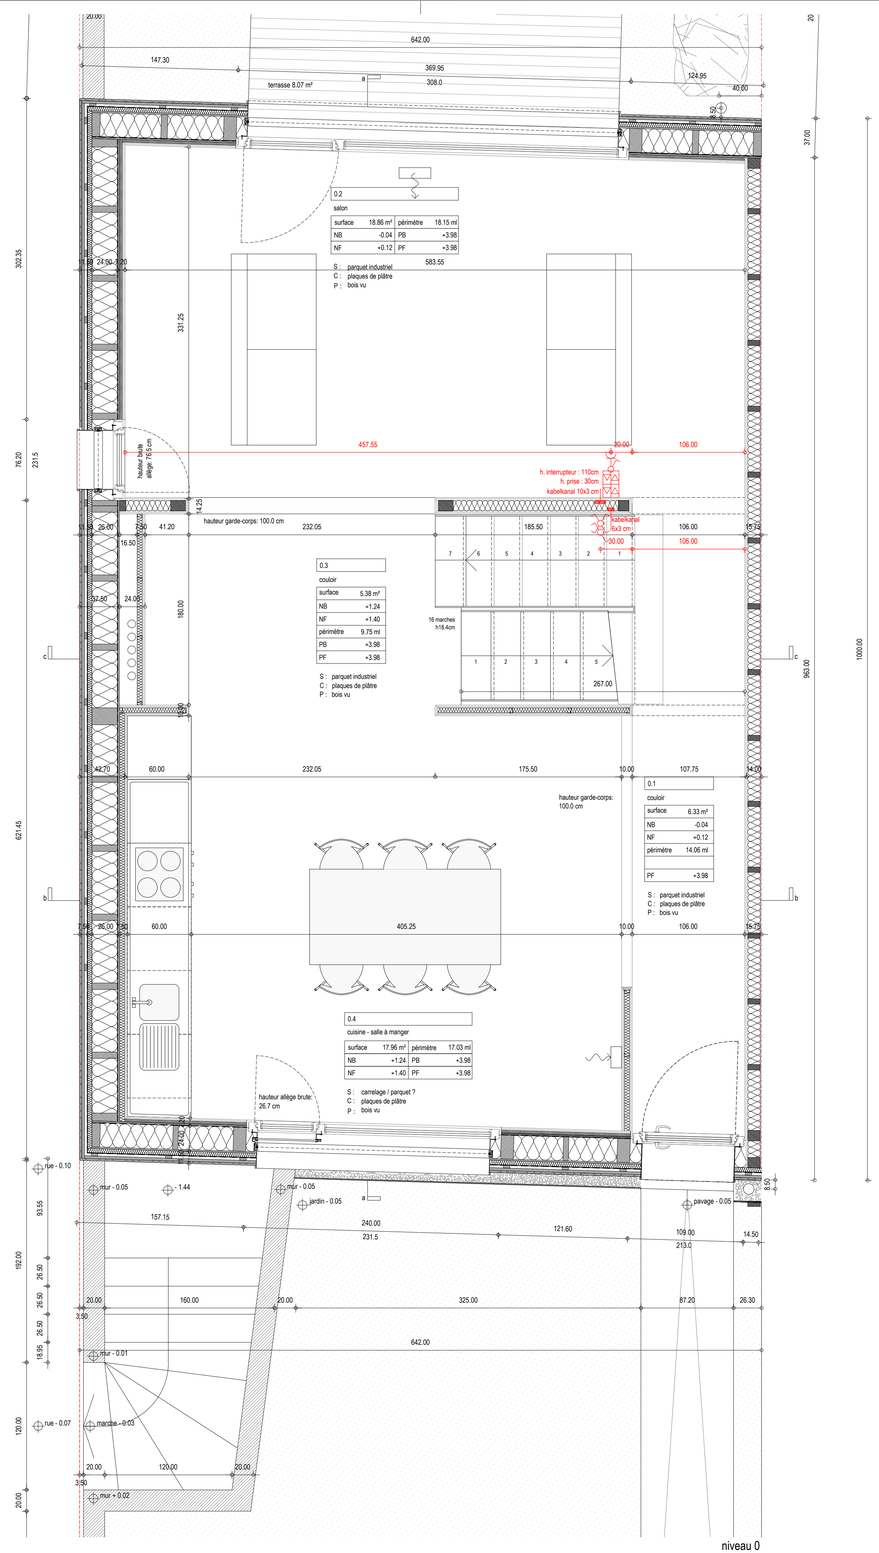

niveau 0

indice	date	modification
22	février 24.2017	modification niveau brut salon et couloir
21	janvier 25.2017	modification escalier
20	septembre 07.2016	modification mur contexte
19	septembre 02.2016	modification mur contexte & escalier
18	aout 24.2016	modification mur contexte & escalier
17	aout 23.2016	modification mur contexte & escalier
16	juillet 20.2016	modification mur contexte
15	mars 02.2016	modification escaliers
14	janvier 25.2016	modification cuisine
13	décembre 01.2015	modification plans d'électricité
12	novembre 16.2015	plans électricités
11	novembre 11.2015	variante escalier
10	novembre 04.2015	modification
9	octobre 20.2015	modification escliers
8	octobre 14.2015	modification maçonnerie
7	septembre 30.2015	modification cotations & murs extérieurs
6	septembre 28.2015	modification murs porteurs & angle implantation
5	septembre 10.2015	modification mur int., porte cave & allège
4	mai 07.2015	modification murs extérieurs
3	décembre 19.2014	modification escalier
2	novembre 28.2014	modification
1	septembre 08.2014	plan de base

projet

construction maison 1 du lot 6sB1

quartier 'nonnewisen' esch-sur-alzette

maître d'ouvrage

fonds pour le développement du logement et de l'habitat

mühlenweg 74 L 2155 luxembourg

plan d'exécution

plans niv-1 & niv0 [maison type a]

échelle 1:25

date

février 24.2017

numéro 1301.101.1.22

hsa heisbourg strotz architectes

rue adolphe fischer 13 L 1520 luxembourg info@hsa.lu t 26440450 f 26440470