


niveau +1

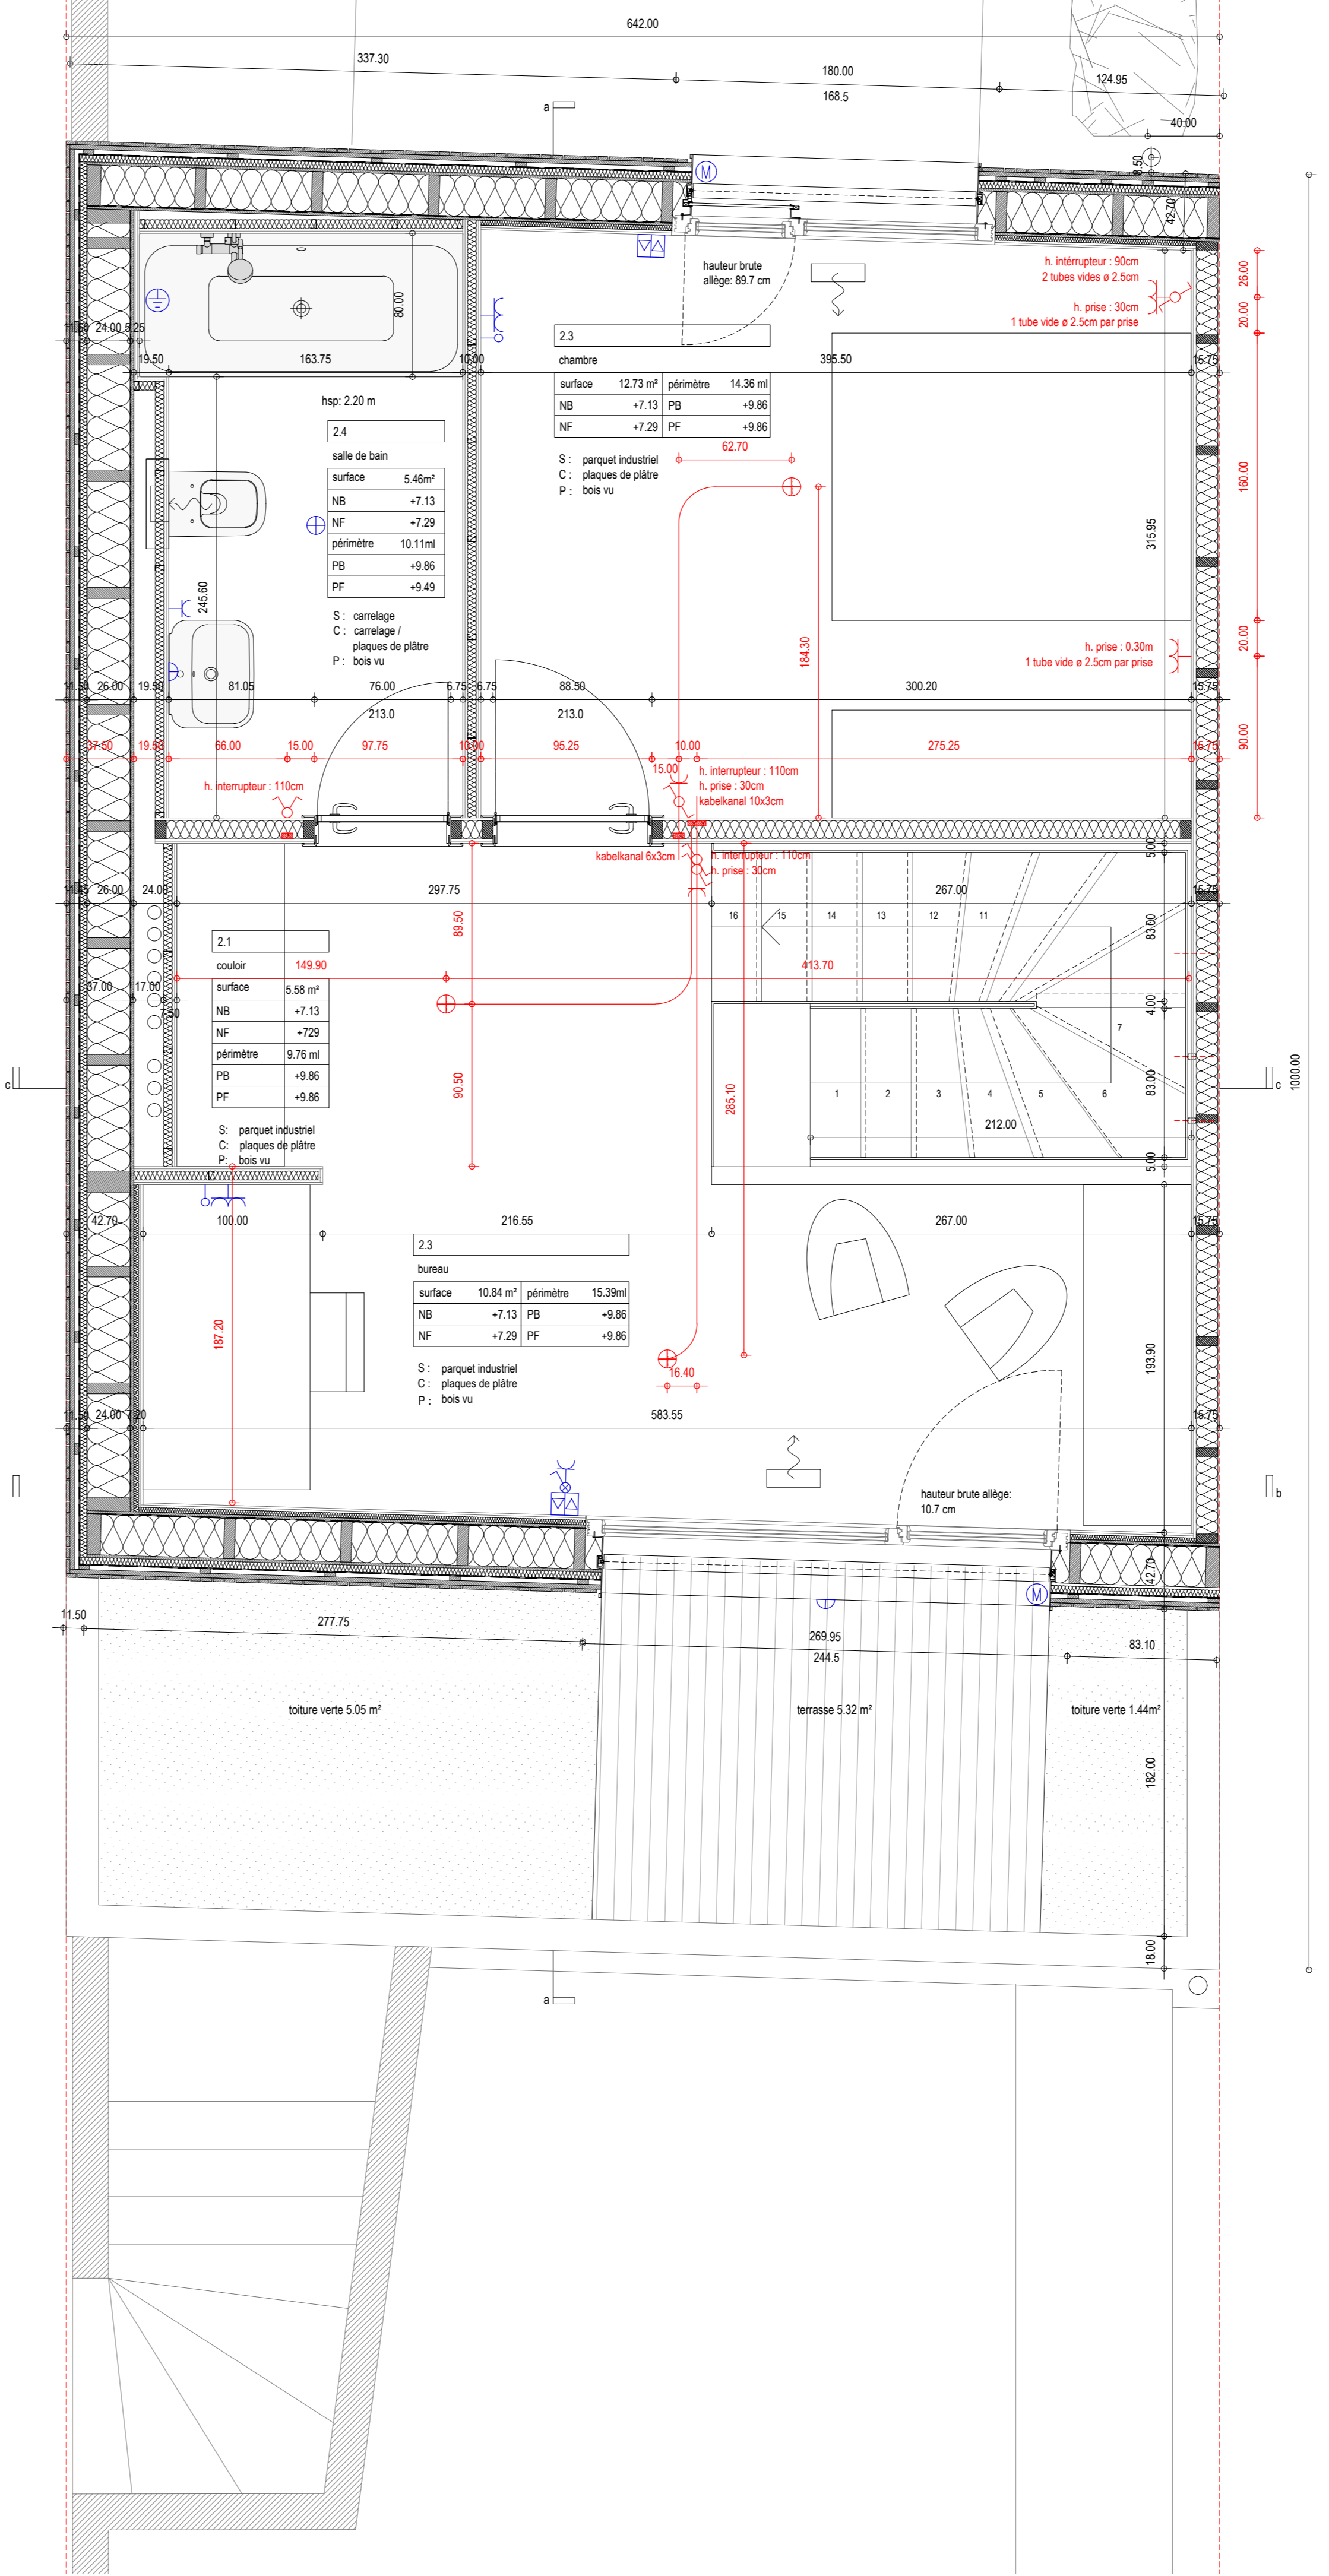

niveau +2

indice	date	modification
15	janvier 25 2017	modification escaliers
14	mars 02 2016	modification escaliers
13	janvier 25 2016	modification plans d'électrotechnique
12	novembre 16 2015	plans d'électrotechnique
11	novembre 11 2015	variantes escalier
10	novembre 04 2015	modification
9	octobre 20 2015	modification escaliers
8	octobre 14 2015	modification
7	septembre 30 2015	modification cotations & murs extérieurs
6	septembre 29 2015	modification murs porteurs & angle implantation
5	septembre 10 2015	modification mur int., porte cave & allège
4	mai 07 2015	modification murs extérieurs
3	décembre 19 2014	modification escalier
2	novembre 28 2014	modification
1	septembre 08 2014	plan de base
indice	date	modification

projet
construction maison 1 du lot 6sB1
 quartier 'nonnewisen' esch-sur-alzette
 maître d'ouvrage
fonds pour le développement du logement et de l'habitat
 mühlweg 74 L 2155 Luxembourg

plan de soumission
plans niv+1 & niv+2 [maison type a]
 échelle 1:25

date
 janvier 25 2017
 numéro 1301.101.2.15

hsa heisbourg streitz architectes
 rue adolphe fischer 13 L 1520 Luxembourg info@hsa.lu 126440450 126440470